


- BETONOVÁ ZÁMKOVÁ DLAŽBA (ŠEDÁ) 80mm
- ZHUTNĚNÉ KAMENIVO FRAKCE 4–8 mm 40mm
- KSC 1 – KAMENIVO ZPEVNĚNÉ CEMENTEM 210mm
- ZHUTNĚNÁ ŠTĚRKODRŤ FRAKCE 0–63 mm 200mm
- ROSTLÁ ZEMINA

pojezdový beton C30/37 (LP) XF4, XM2, (po 1–2 m dilatační spára, žlaby před zabetonováním zajistit proti posunutí)

ACO DRAIN X 150 C – žlab H=210mm

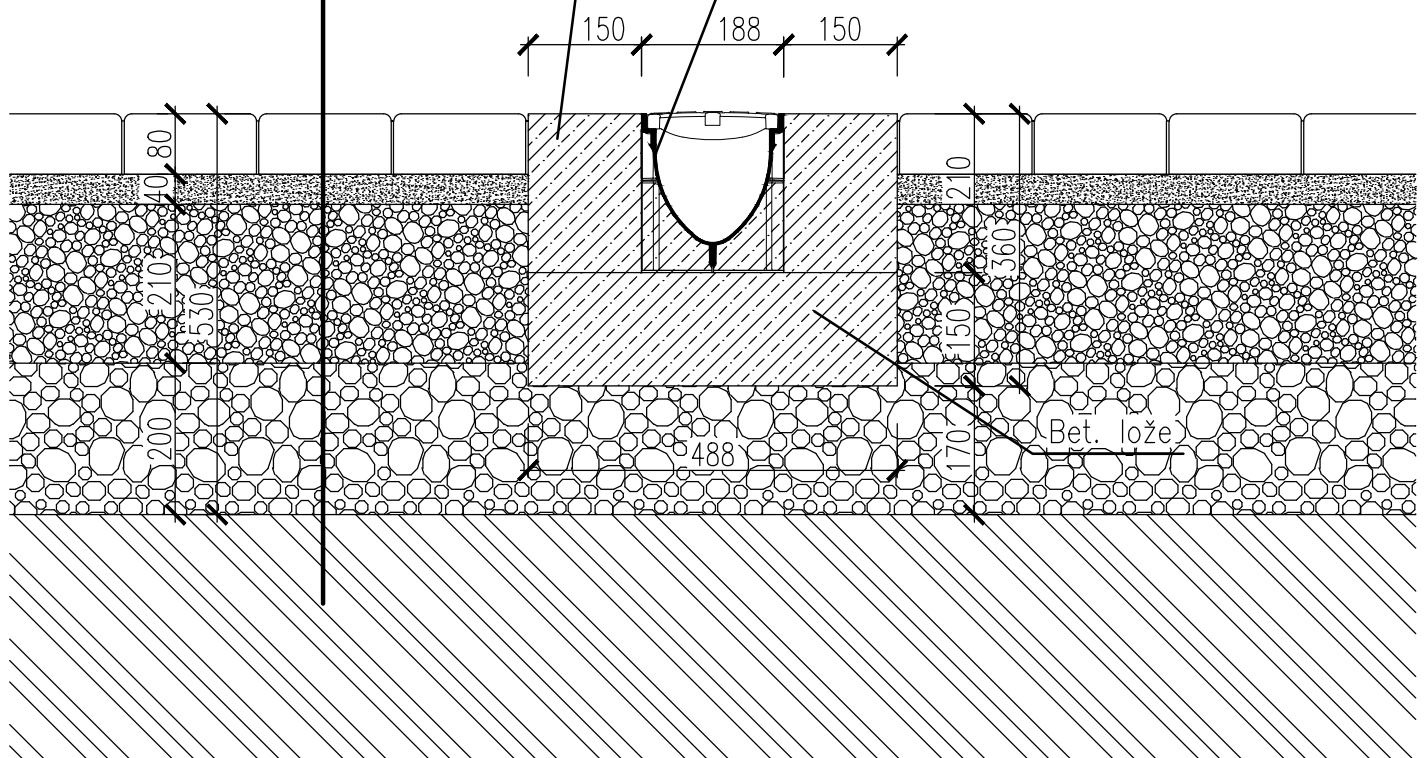

Obsah výkresu: Uložení odvodňovacího žlabu		Ing. LUDĚK MATYÁŠ <i>projektová a inženýrská činnost</i> <i>energetický specialista</i> Milešovská 250, 683 54 Otnice mobil : 00-420-608 00 13 50 e-mail : ludek.matyas@seznam.cz web : www.enprukaz.cz
Zodpovědný projektant:	Ing. Mojmir Ille	
Kreslil:	Ing. LUDĚK MATYÁŠ 	
Stavba: Oprava místní komunikace na části pozemku parc. č. 186/1 Lovčičky		Měřítko: 1:10
Místo stavby: parc. č. 186/1, 697, 709 kú LOVČIČKY		Datum: 04/2015
Stupeň dokumentace: DOKUMENTACE PRO STAVEBNÍ POVOLENÍ		Formát: A4
Investor: Obec Lovčičky, IČ: 00291994 Lovčičky 148, Lovčičky, 683 54 Otnice		Číslo výkresu: 13