


SKLADBA ZPEVNĚNÉ PLOCHY Z BETONOVÉ DLAŽBY DLE TP 170 KOMUNIKACE
PRO VOZIDLA NAD 3,5 t

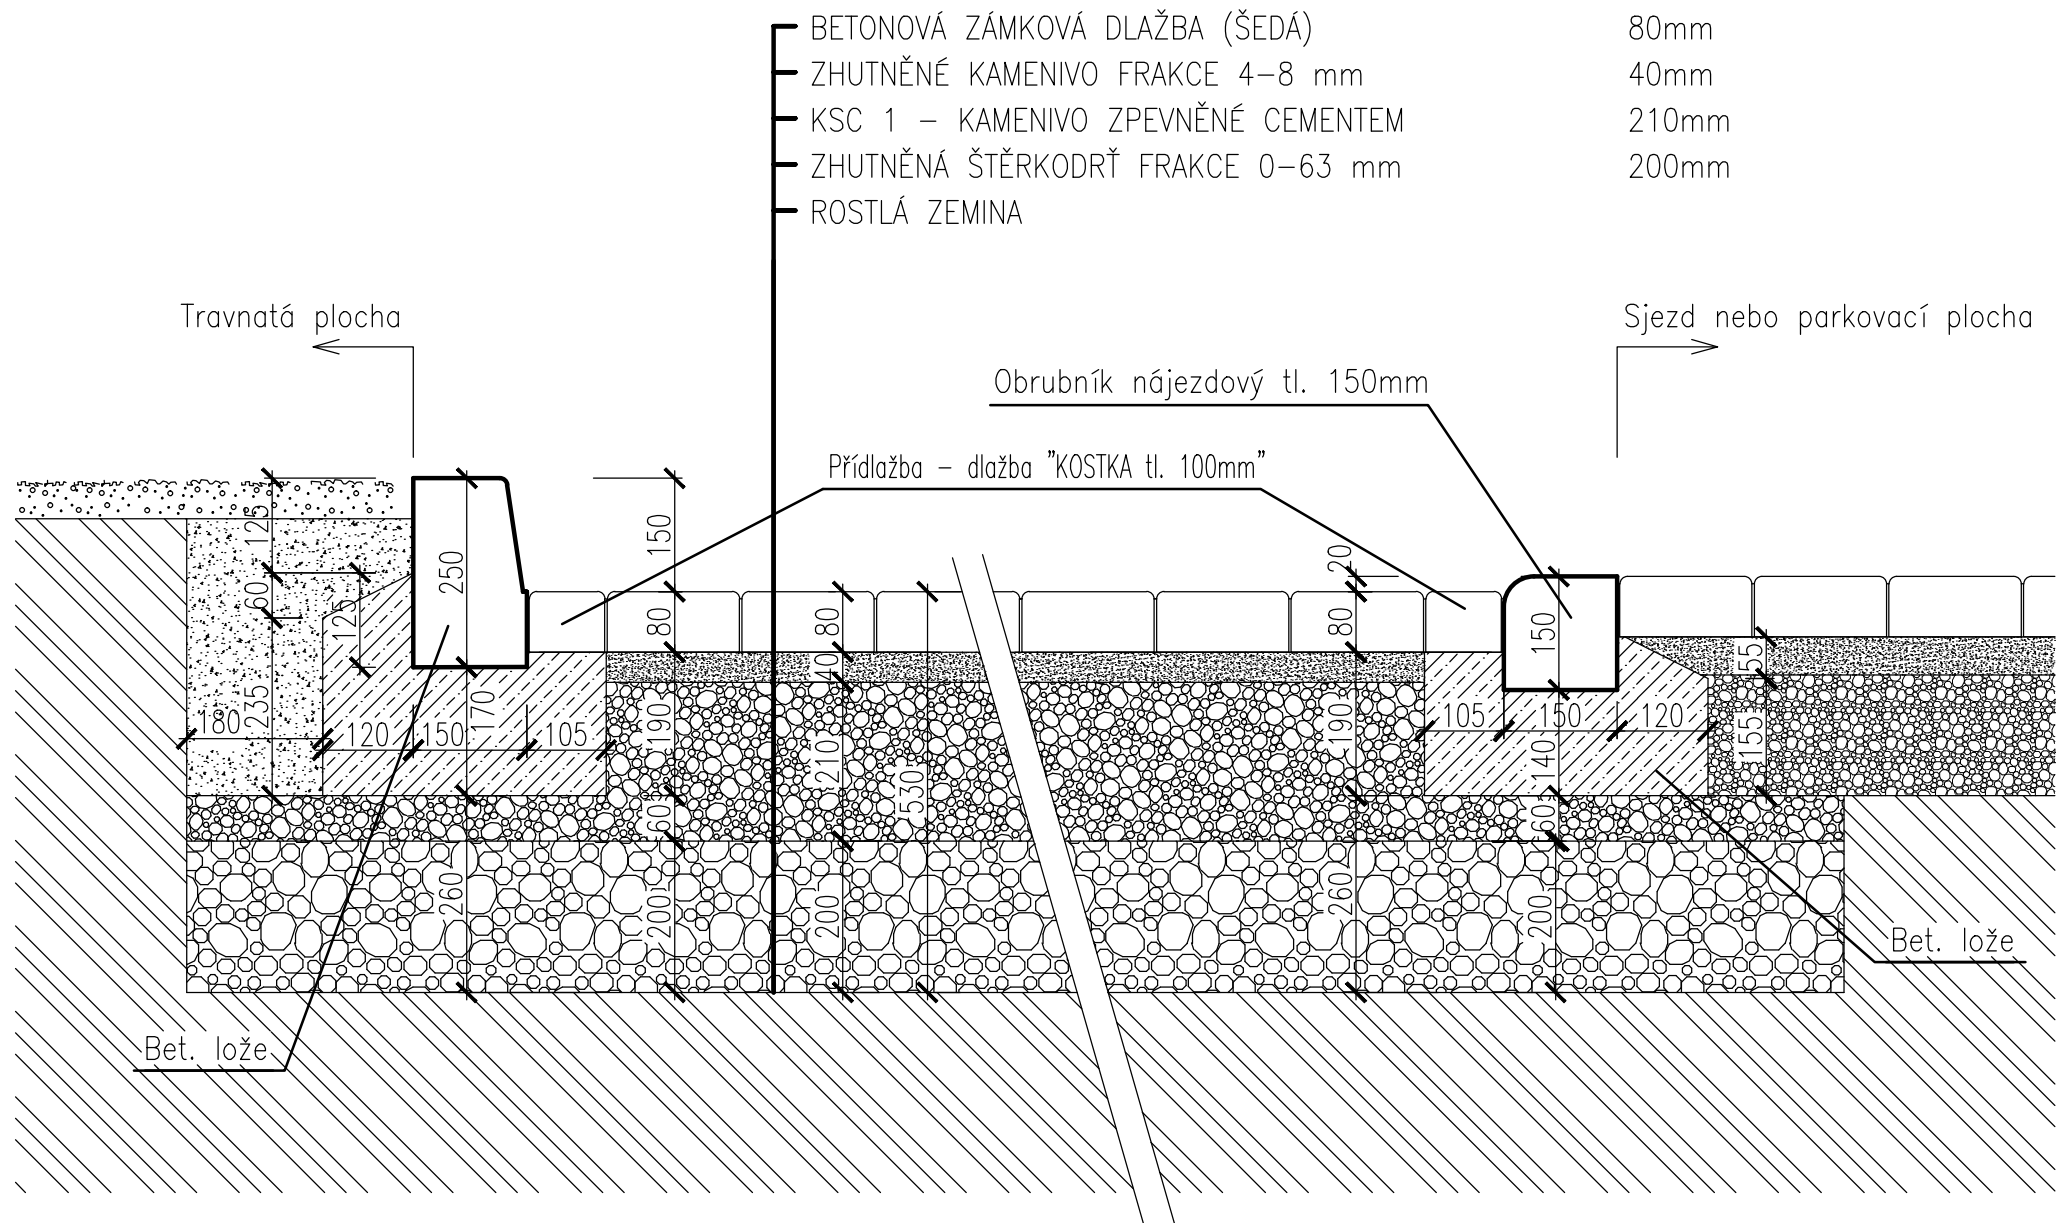

Obsah výkresu: Detail obrubníků komunikace		Ing. LUDEK MATYAS <i>projektová a inženýrská činnost energetická společnost</i>	
Zodpovědný projektant:	Ing. Mojmir Ille	Milešovská 250, 683 54 Otnice	
Kreslil:	Ing. LUDEK MATYAS	mobil : 00-420-608 00 13 50 e-mail : ludek.matyas@seznam.cz web : www.enprukaz.cz	
Stavba: Oprava místní komunikace na části pozemku parc. č. 186/1 Lovčičky		Měřítko:	1:10
Místo stavby: parc. č. 186/1, 697, 709 kú LOVČÍČKY		Datum:	04/2015
Stupeň dokumentace: DOKUMENTACE PRO STAVEBNÍ POVOLENÍ		Formát:	A4
Investor: Obec Lovčičky, IČ: 00291994 Lovčičky 148, Lovčičky, 683 54 Otnice		Číslo výkresu:	09