


NAPOJENÍ PARKOVIŠTĚ NA VOZOVKU:

SKLADBA ZPEVNĚNÉ PLOCHY Z BETONOVÉ DLAŽBY DLE TP 170 SBĚRNÉ MÍSTNÍ KOMUNIKACE, OBSLUŽNÉ MÍSTNÍ KOMUNIKACE, ODSTAVNÉ A PARKOVACÍ PLOCHY

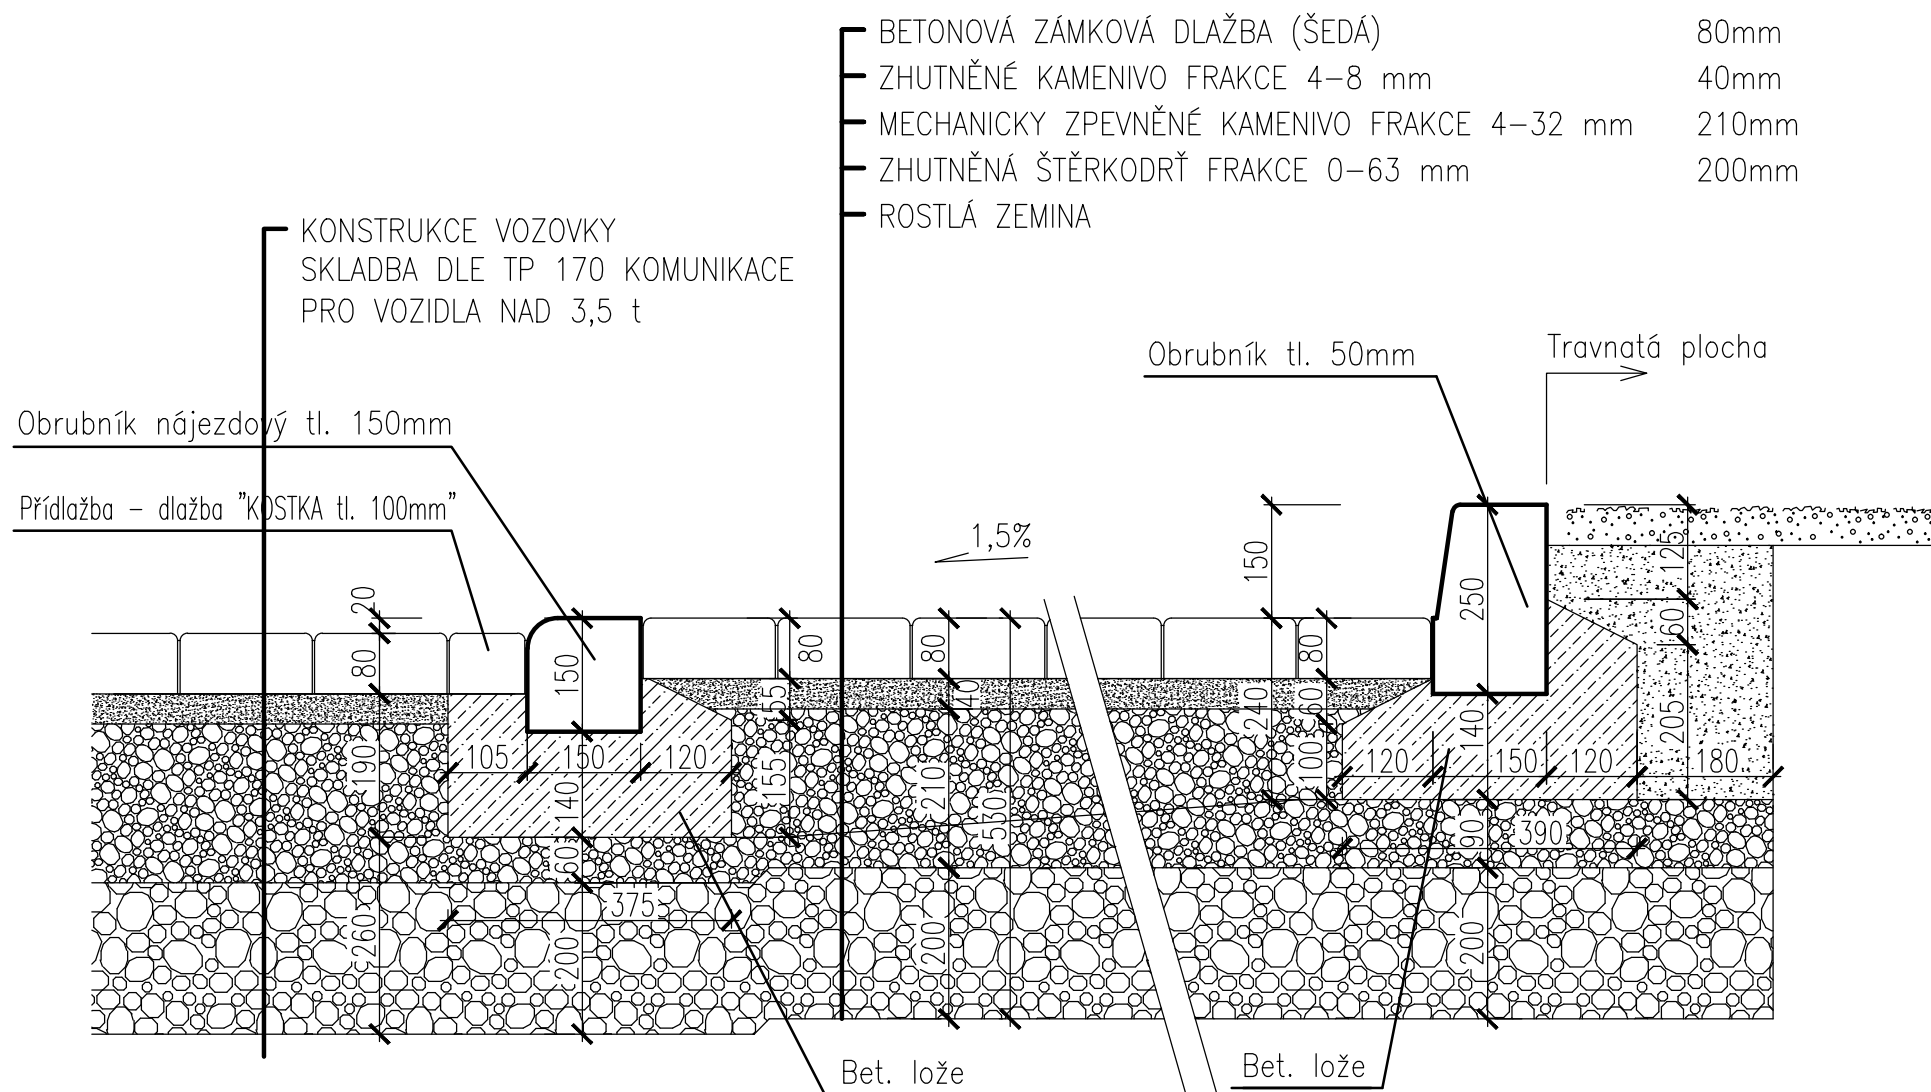

Obsah výkresu: Detail dlážděné parkovací plochy		Ing. LUDEK MATYAS <i>projektová a inženýrská činnost energetická společnost</i>	
Zodpovědný projektant:	Ing. Mojmír Ille	Milešovská 250, 683 54 Otnice	
Kreslil:	Ing. LUDEK MATYAS	mobil : 00-420-608 00 13 50 e-mail : ludek.matyas@seznam.cz web : www.enprukaz.cz	
Stavba:	Oprava místní komunikace na části pozemku parc. č. 186/1 Lovčičky		Měřítko: 1:10
Místo stavby:	parc. č. 186/1, 697, 709 kú LOVČIČKY		Datum: 04/2015
Stupeň dokumentace:	DOKUMENTACE PRO STAVEBNÍ POVOLENÍ		Formát: 2A4
Investor:	Obec Lovčičky, IČ: 00291994 Lovčičky 148, Lovčičky, 683 54 Otnice		Číslo výkresu: 10