


NAPOJENÍ PARKOVIŠTĚ NA VOZOVKU:

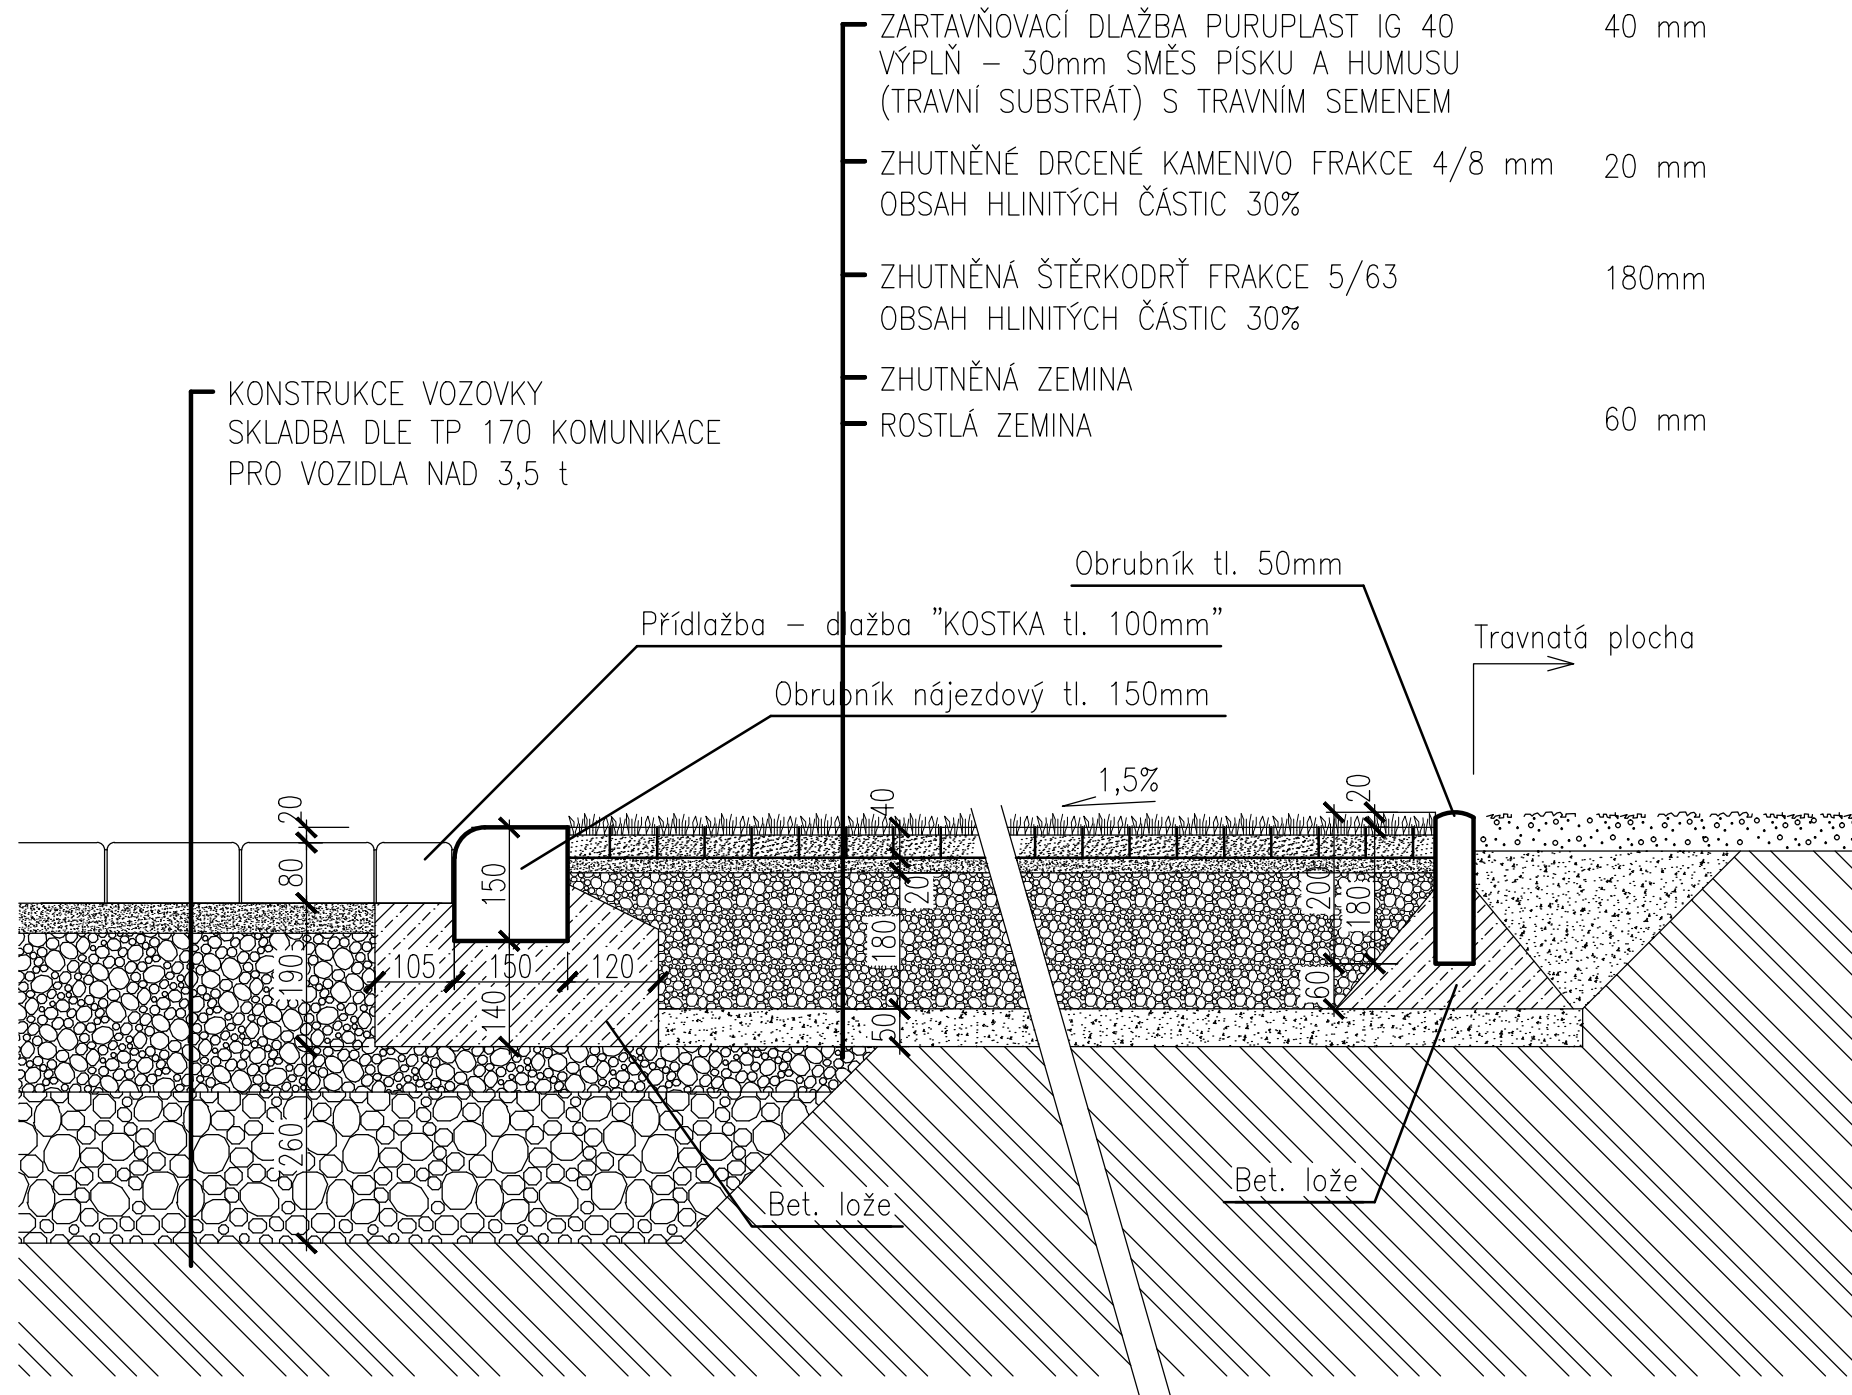

Obsah výkresu: <b>Detail zatravněné parkovací plochy</b>		<b>Ing. LUDEK MATYAS</b> <i>projektová a inženýrská činnost energetický specialista</i>	
Zodpovědný projektant:	Ing. Mojmír Ille	Milešovská 250, 683 54 Otnice	mob: 00-420-608 00 13 50 e-mail: ludek.matyas@seznam.cz web: www.enprukaz.cz
Kreslil:	Ing. LUDEK MATYAS		
Stavba: <b>Oprava místní komunikace na části pozemku parc. č. 186/1 Lovčičky</b>		Měřítko:	<b>1:10</b>
Místo stavby: parc. č. 186/1, 697, 709 kú LOVČÍČKY		Datum:	04/2015
Stupeň dokumentace: DOKUMENTACE PRO STAVEBNÍ POVOLENÍ		Formát:	A4
Investor: Obec Lovčičky, IČ: 00291994 Lovčičky 148, Lovčičky, 683 54 Otnice		Číslo výkresu:	<b>11</b>