


SKLADBA ZPEVNĚNÉ PLOCHY Z BETONOVÉ DLAŽBY DLE TP 170 KOMUNIKACE
PRO VOZIDLA NAD 3,5 t

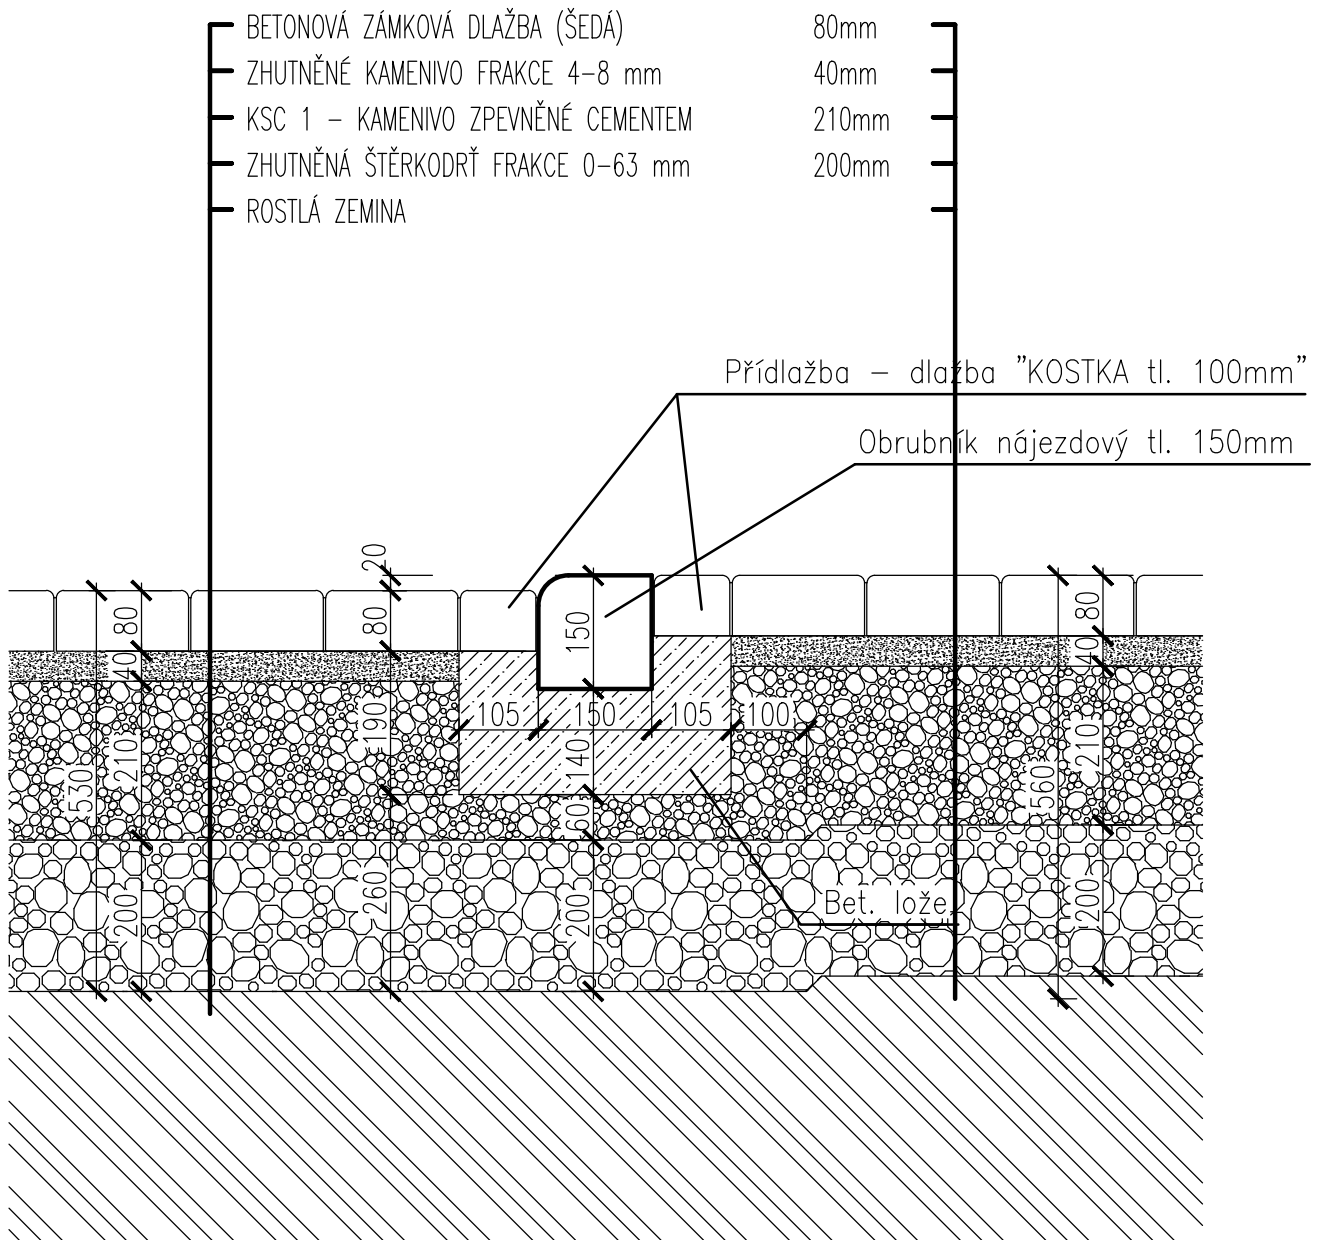

Obsah výkresu: Detail uložení obrubníku v komunikaci		Ing. LUDEK MATYÁŠ <i>projektová a inženýrská činnost</i> <i>energetický specialista</i> Milešovská 250, 683 54 Otnice mobil : 00-420-608 00 13 50 e-mail : ludek.matyas@seznam.cz web : www.enprukaz.cz
Zodpovědný projektant:	Ing. Mojmir Ille	
Kreslil:	Ing. LUDEK MATYÁŠ	
Stavba: Oprava místní komunikace na části pozemku parc. č. 186/1 Lovčičky		Měřítko: 1:10
Místo stavby:	parc. č. 186/1, 697, 709 kú LOVČIČKY	Datum: 04/2015
Stupeň dokumentace:	DOKUMENTACE PRO STAVEBNÍ POVOLENÍ	Formát: A4
Investor:	Obec Lovčičky, IČ: 00291994 Lovčičky 148, Lovčičky, 683 54 Otnice	Číslo výkresu: 12