



Sklonové poměry:

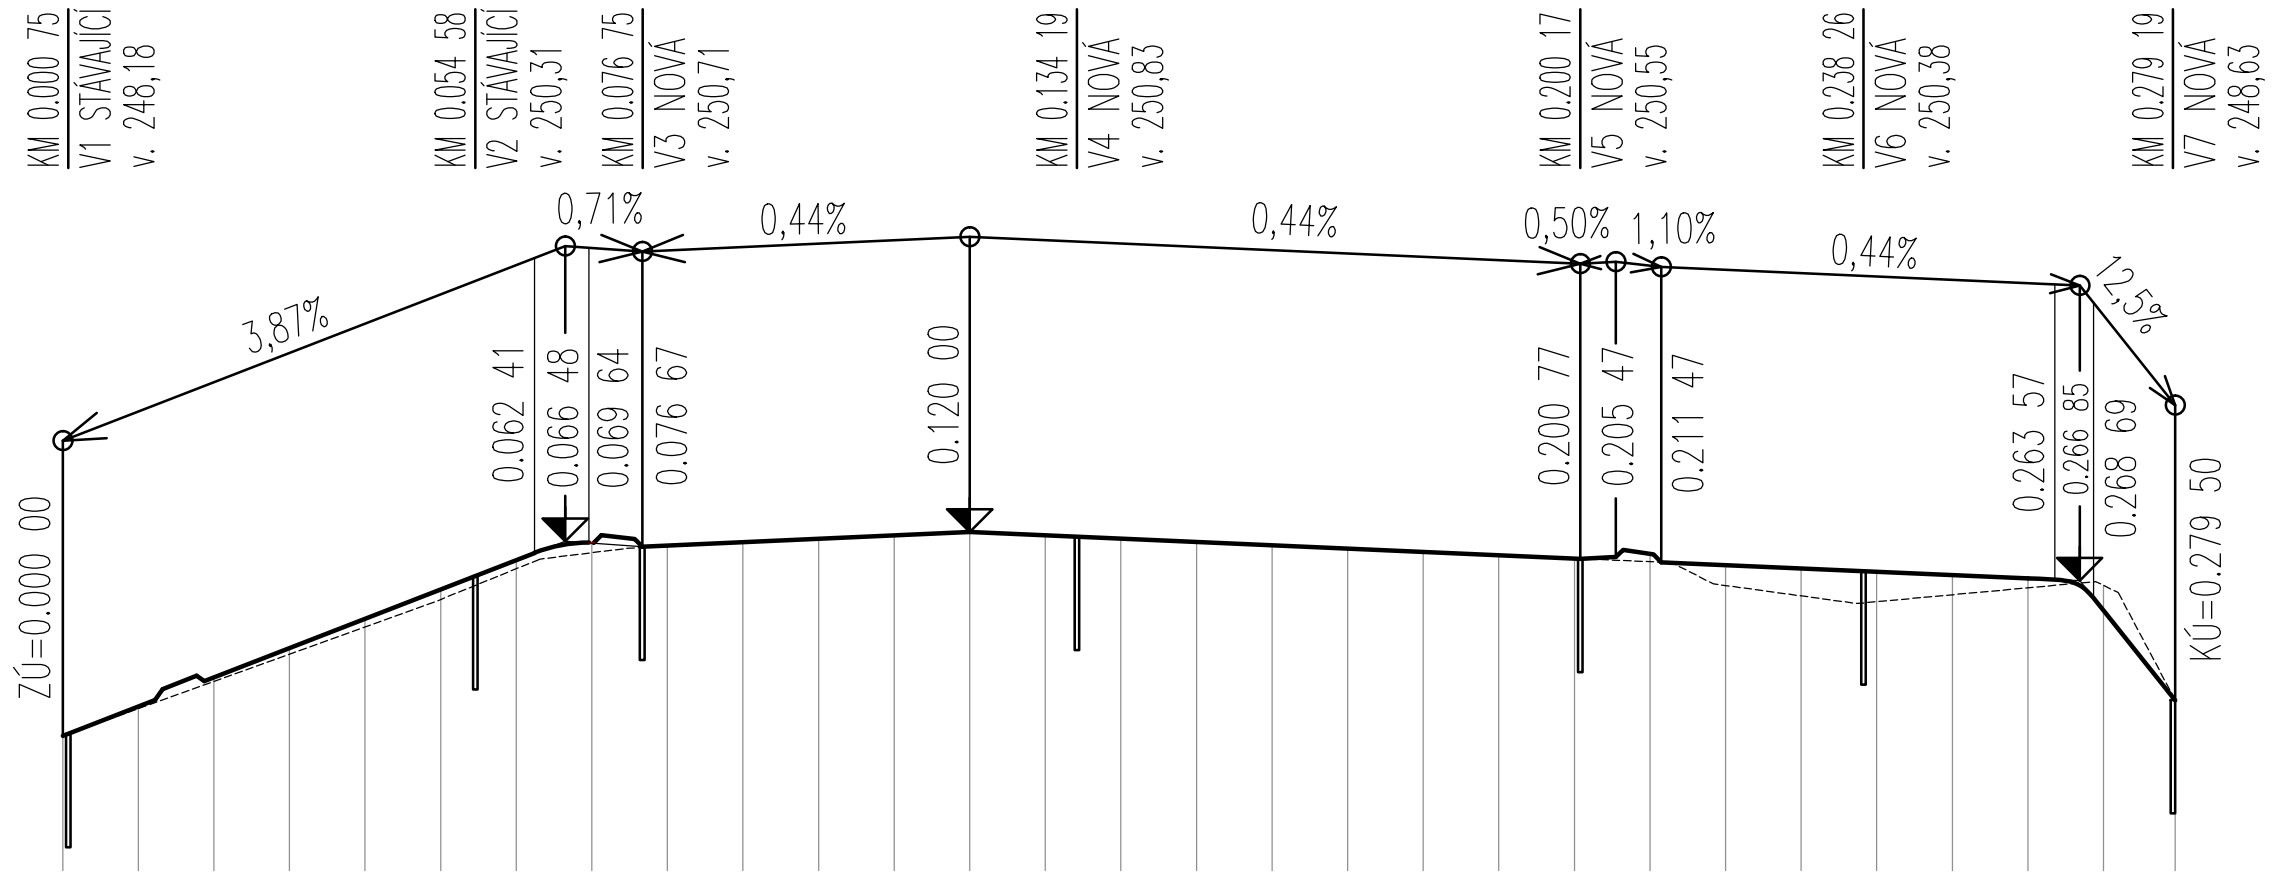

Kóty nivelety:




Kóty terénu:

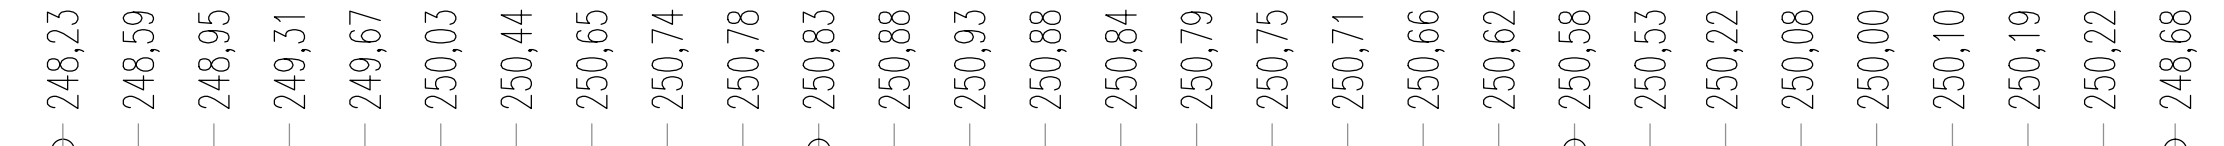


Srovnávací rovina 242.00m B.p.v.:

Staničení:

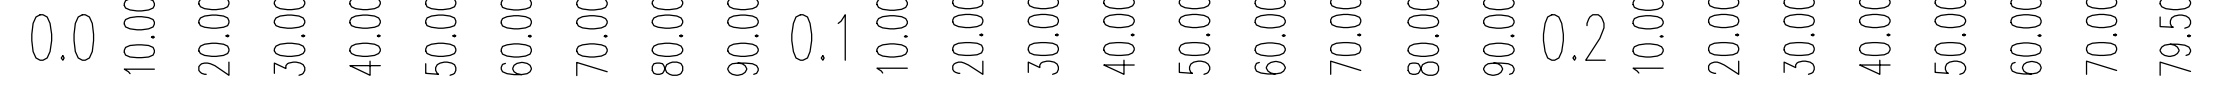

Směrové poměry:

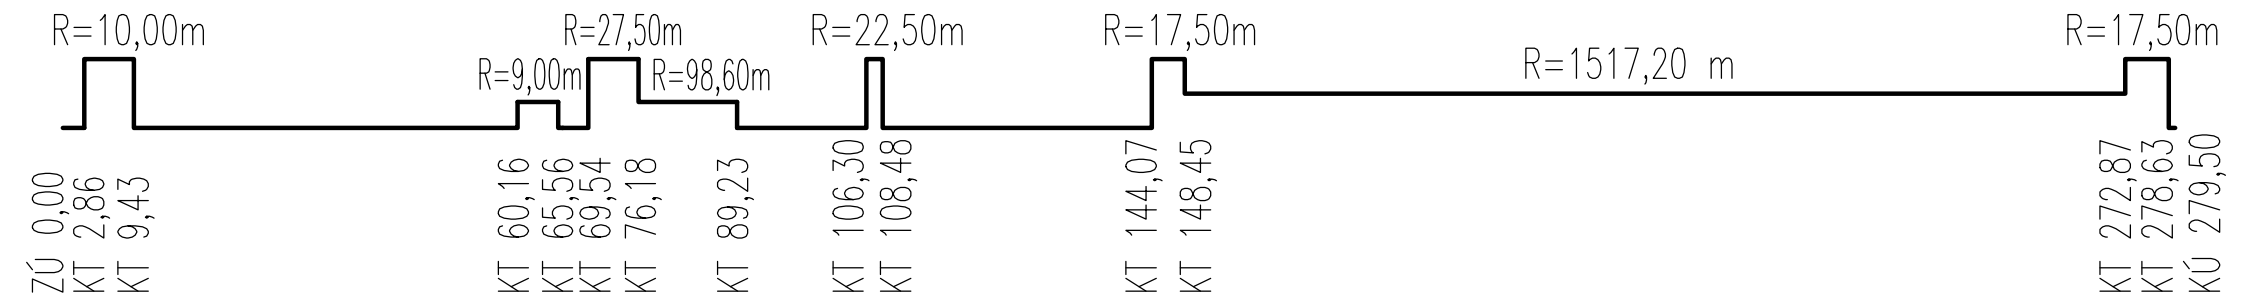

Obsah výkresu: Podélný profil komunikace		Ing. LUDEK MATYAS projektová a inženýrská činnost energetický specialista Milešovská 250, 683 54 Otlice mobil : 00-420-608 00 13 50 e-mail : ludek.matyas@seznam.cz web : www.enprukaz.cz
Zodpovědný projektant:	Ing. Mojmir Ille	
Kreslil:	Ing. LUDĚK MATYÁŠ	Měřítko: 1:100/1000 Datum: 04/2015 Formát: 2A4 Číslo výkresu: 05
Stavba:	Oprava místní komunikace na části pozemku parc. č. 186/1 Lovčičky	
Místo stavby:	parc. č. 186/1, 697, 709 kú LOVČIČKY	
Stupeň dokumentace:	DOKUMENTACE PRO STAVEBNÍ POVOLENÍ	
Investor:	Obec Lovčičky, IČ: 00291994 Lovčičky 148, Lovčičky, 683 54 Otlice	