



# KANALIZACE A ČOV LOVČIČKY KATASTRÁLNÍ A KOORDINAČNÍ SITUACE M 1:2000

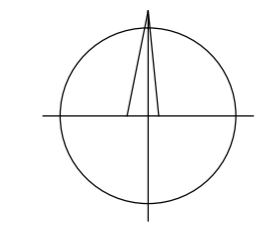

LEGENDA :

- NÁVRH KANALIZACE A ČOV
- NÁVRH VÝTLAKU KANALIZACE
- NÁVRH KANALIZAČNÍCH PŘÍPOJEK
- NÁVRH PŘÍPOJEK NN
- NÁVRH VODOVODNÍ PŘÍPOJKY
- PROSTOR PRO MEZIDEPONIE ZEMINY
- PROSTOR PRO SKLÁDKU MATERIÁLU
- HRANICE MANIPULAČNÍHO PROSTORU
- ZAŘÍZENÍ STAVENIŠTĚ
- MAPA KN

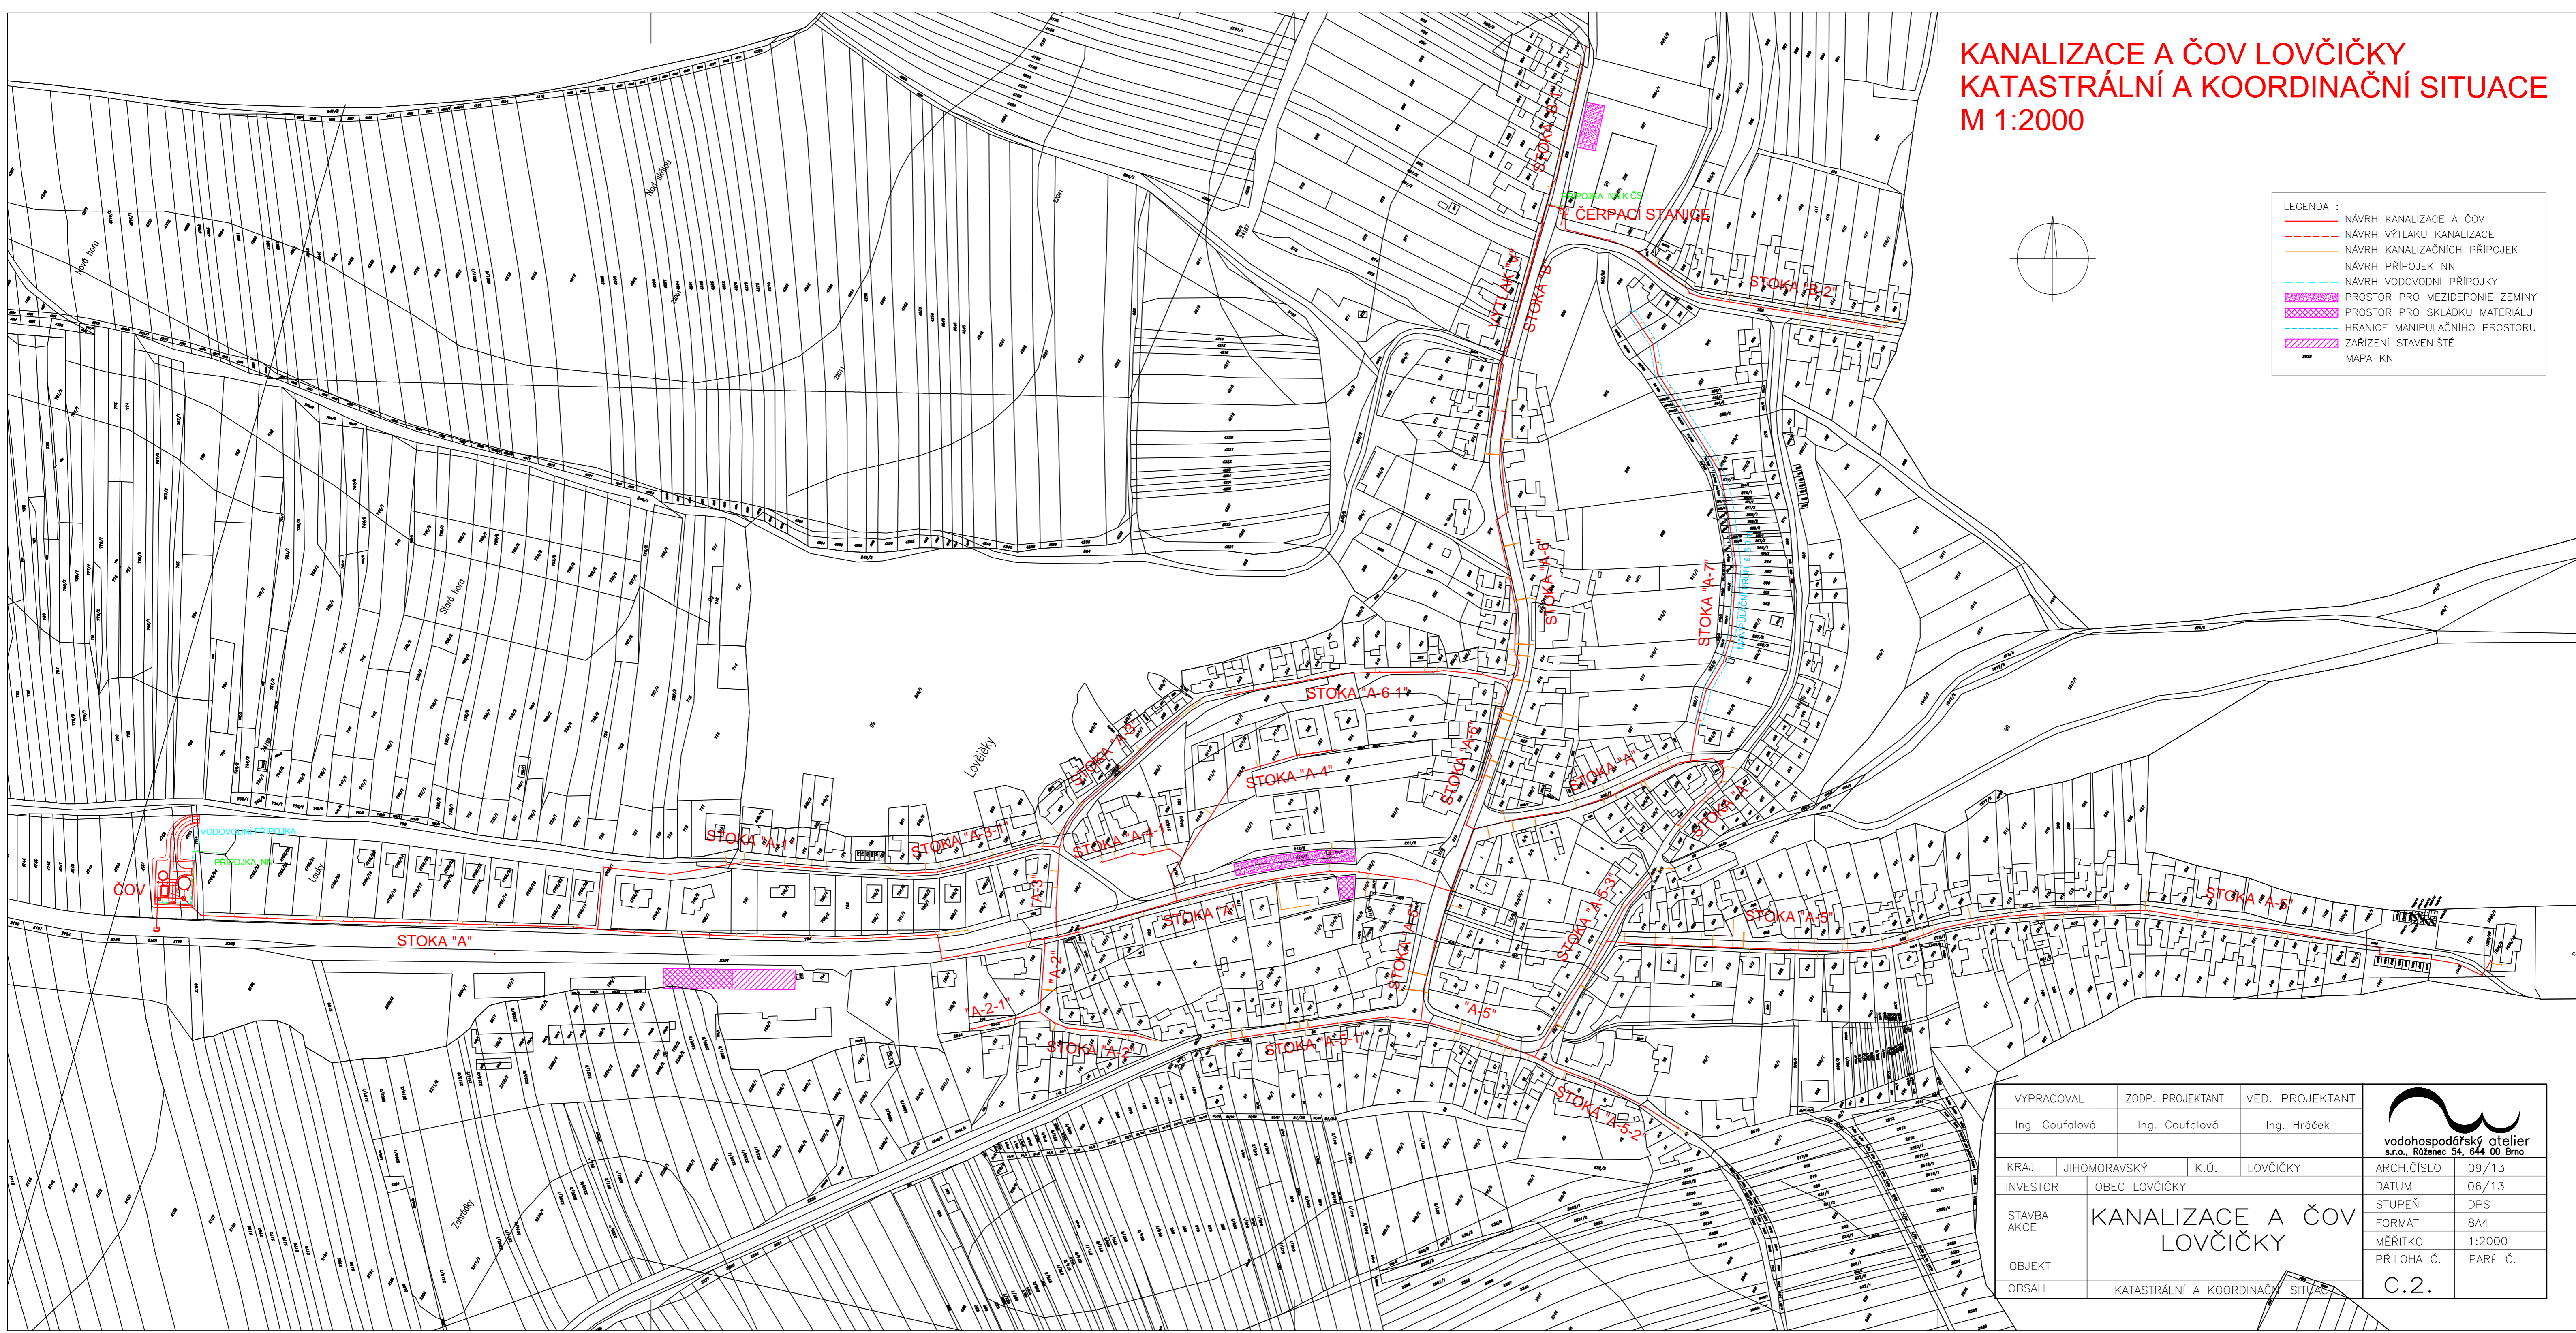

VYPRACOVAL Ing. Coufalová	ZODP. PROJEKTANT Ing. Coufalová	VED. PROJEKTANT Ing. Hráček	 vodohospodářský atelier s.r.o., Růženec 54, 644 00 Brno
KRAJ JIHOMORAVSKÝ	K.Ú. LOVČIČKY	ARCH.ČÍSLO 09/13	
INVESTOR OBEC LOVČIČKY	DATUM 06/13	STUPEŇ DPS	
STAVBA AKCE KANALIZACE A ČOV LOVČIČKY	FORMÁT A4	MĚŘITKO 1:2000	
OBJEKT OBSAH KATASTRÁLNÍ A KOORDINAČNÍ SITUACE	PŘÍLOHA Č. PARÉ Č. C.2.		